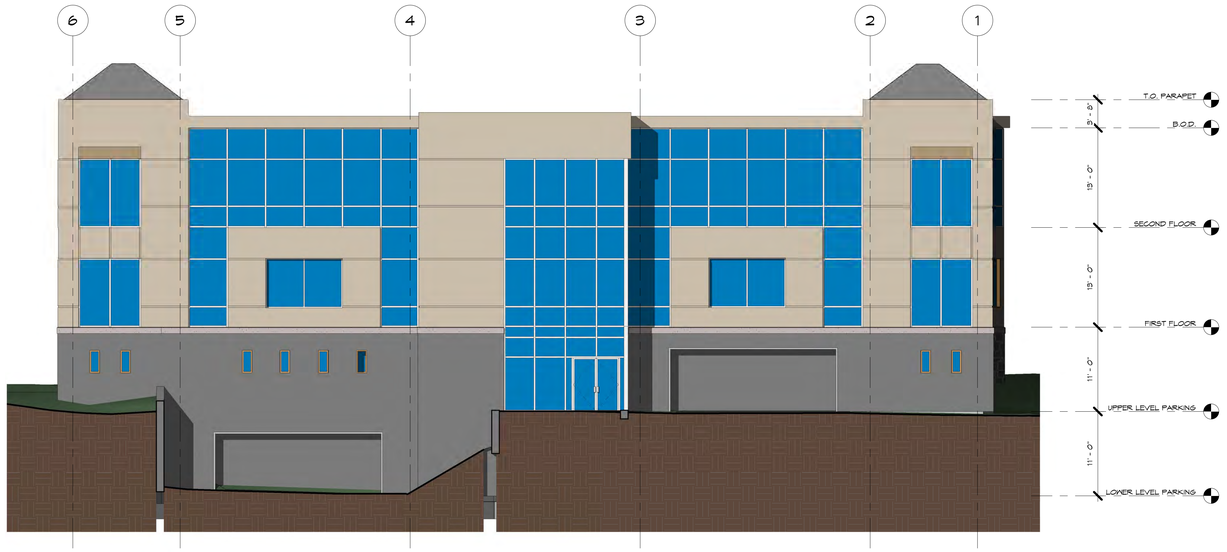

1 NORTH
1/8" = 1'-0"

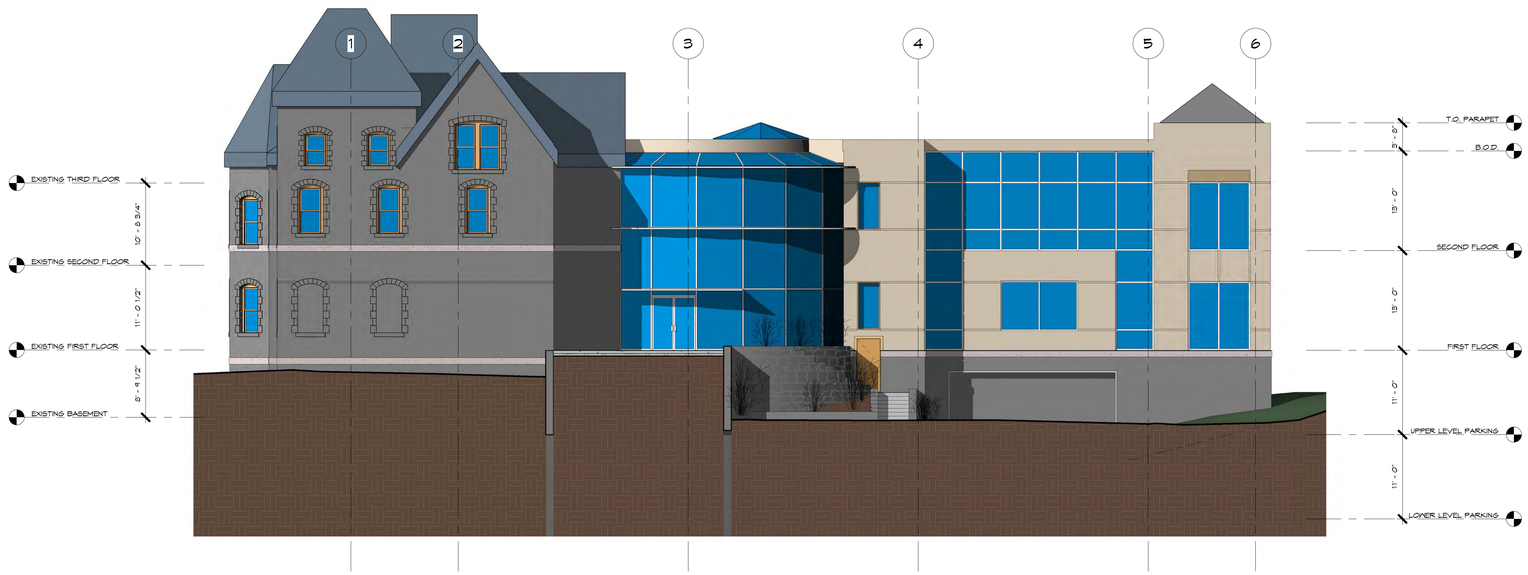

2 SOUTH
1/8" = 1'-0"

WILLIAM E. S. KAUFMAN
N.J. AI 13324

#	DESCRIPTION	DATE
X	REVISED PLAN	08.01.07

DRAWN BY:	D.P.
CHECKED BY:	CHECKER
PRINT DATE:	08.01.07

WESKETCH
ARCHITECTURE, INC.
1932 LONG HILL ROAD
MILLINGTON, NJ 07946
TEL: 908 . 647 . 8200
FAX: 908 . 626 . 9197
WWW . WESKETCH . COM

WESKETCH # 1796

CLAREMONT CORPORATE CENTER L.L.C.
100 WOODLAND AVENUE
SUMMIT, NJ 07901

CLAREMONT CORPORATE CENTER
535 SPRINGFIELD AVE.
SUMMIT, NJ 07901

NORTH/ SOUTH ELEVATIONS

A-201